


NORTH WING FLOOR PLAN

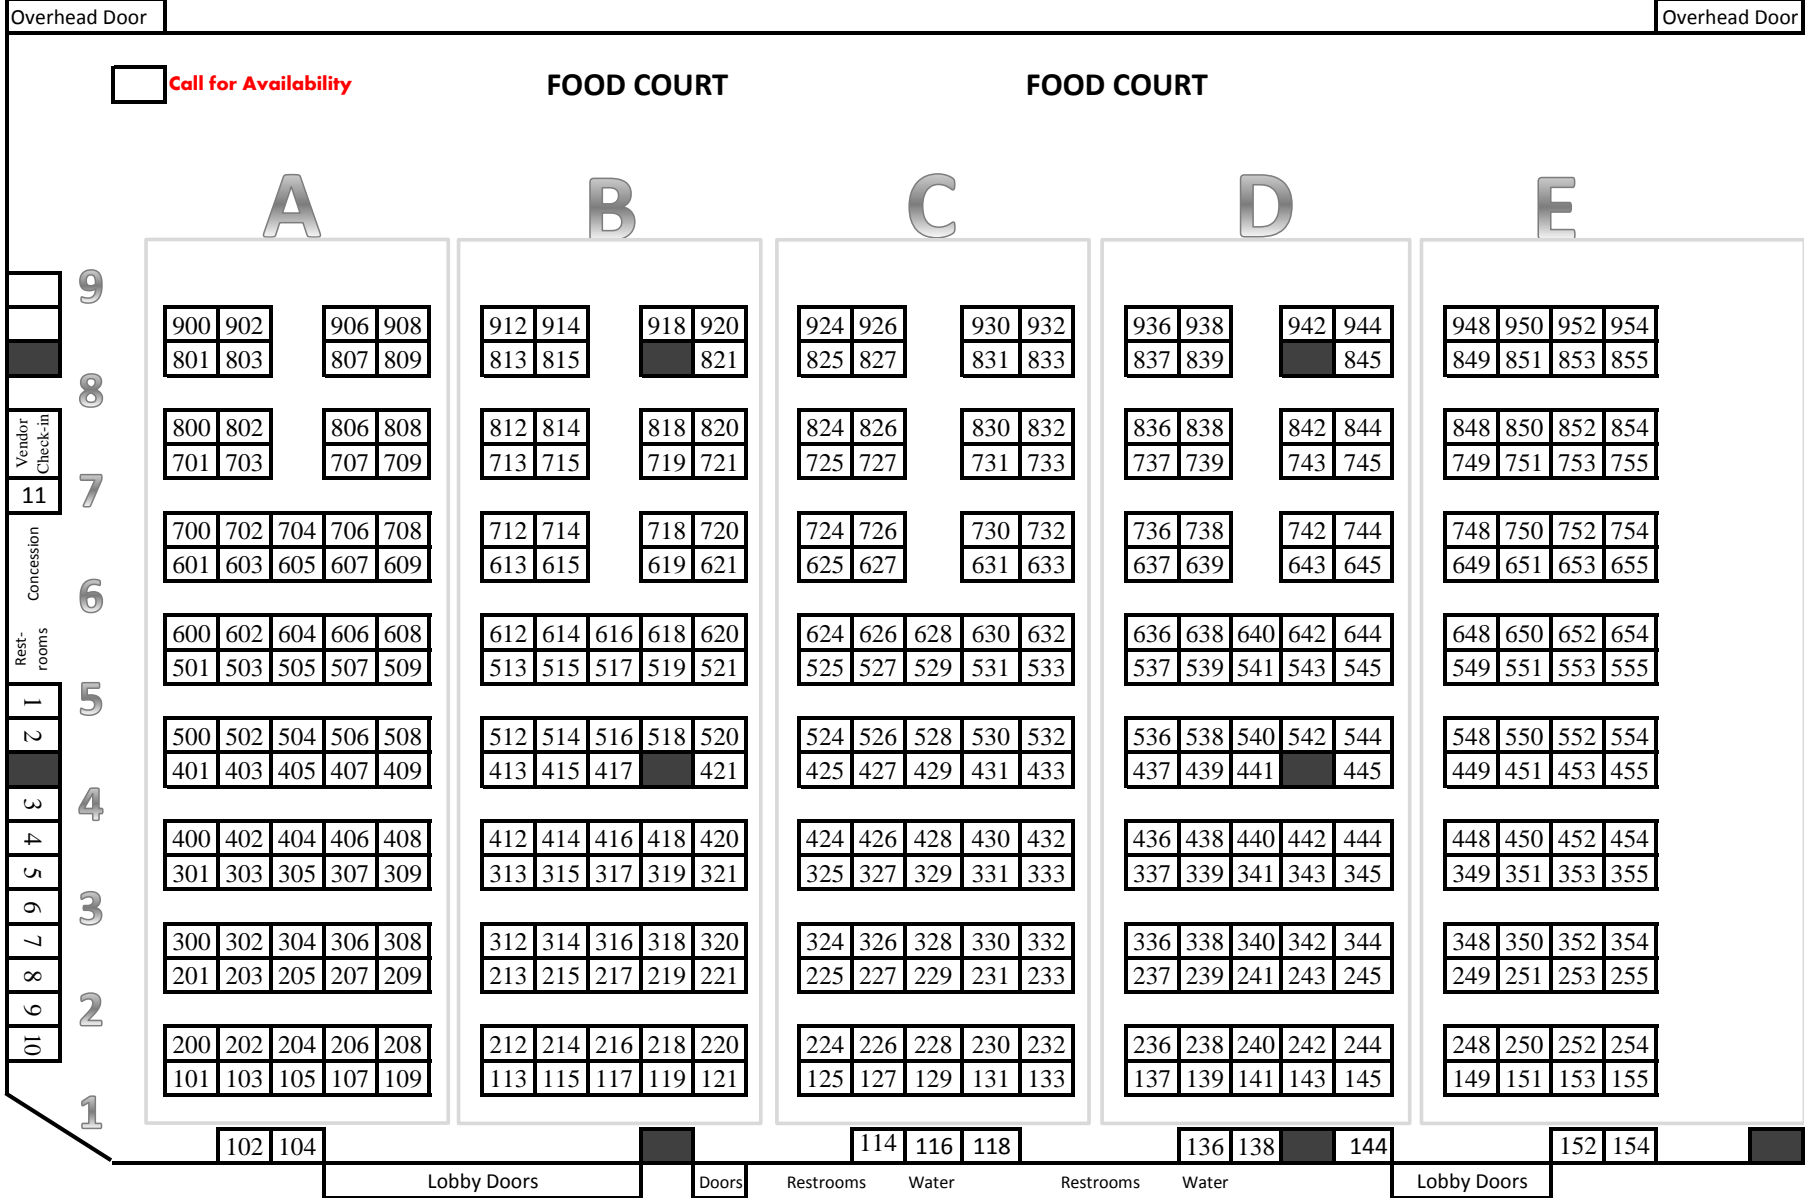

| | | | |
|-----|-----|-----|-----|
| 900 | 902 | 906 | 908 |
| 801 | 803 | 807 | 809 |

| | | | |
|-----|-----|-----|-----|
| 912 | 914 | 918 | 920 |
| 813 | 815 | | 821 |

| | | | |
|-----|-----|-----|-----|
| 924 | 926 | 930 | 932 |
| 825 | 827 | 831 | 833 |

| | | | |
|-----|-----|-----|-----|
| 936 | 938 | 942 | 944 |
| 837 | 839 | | 845 |

| | | | |
|-----|-----|-----|-----|
| 948 | 950 | 952 | 954 |
| 849 | 851 | 853 | 855 |

| | | | |
|-----|-----|-----|-----|
| 800 | 802 | 806 | 808 |
| 701 | 703 | 707 | 709 |

| | | | |
|-----|-----|-----|-----|
| 812 | 814 | 818 | 820 |
| 713 | 715 | 719 | 721 |

| | | | |
|-----|-----|-----|-----|
| 824 | 826 | 830 | 832 |
| 725 | 727 | 731 | 733 |

| | | | |
|-----|-----|-----|-----|
| 836 | 838 | 842 | 844 |
| 737 | 739 | 743 | 745 |

| | | | |
|-----|-----|-----|-----|
| 848 | 850 | 852 | 854 |
| 749 | 751 | 753 | 755 |

| | | | | |
|-----|-----|-----|-----|-----|
| 700 | 702 | 704 | 706 | 708 |
| 601 | 603 | 605 | 607 | 609 |

| | | | |
|-----|-----|-----|-----|
| 712 | 714 | 718 | 720 |
| 613 | 615 | 619 | 621 |

| | | | |
|-----|-----|-----|-----|
| 724 | 726 | 730 | 732 |
| 625 | 627 | 631 | 633 |

| | | | |
|-----|-----|-----|-----|
| 736 | 738 | 742 | 744 |
| 637 | 639 | 643 | 645 |

| | | | |
|-----|-----|-----|-----|
| 748 | 750 | 752 | 754 |
| 649 | 651 | 653 | 655 |

| | | | | |
|-----|-----|-----|-----|-----|
| 600 | 602 | 604 | 606 | 608 |
| 501 | 503 | 505 | 507 | 509 |

| | | | | |
|-----|-----|-----|-----|-----|
| 612 | 614 | 616 | 618 | 620 |
| 513 | 515 | 517 | 519 | 521 |

| | | | | |
|-----|-----|-----|-----|-----|
| 624 | 626 | 628 | 630 | 632 |
| 525 | 527 | 529 | 531 | 533 |

| | | | | |
|-----|-----|-----|-----|-----|
| 636 | 638 | 640 | 642 | 644 |
| 537 | 539 | 541 | 543 | 545 |

| | | | |
|-----|-----|-----|-----|
| 648 | 650 | 652 | 654 |
| 549 | 551 | 553 | 555 |

| | | | | |
|-----|-----|-----|-----|-----|
| 500 | 502 | 504 | 506 | 508 |
| 401 | 403 | 405 | 407 | 409 |

| | | | | |
|-----|-----|-----|-----|-----|
| 512 | 514 | 516 | 518 | 520 |
| 413 | 415 | 417 | | 421 |

| | | | | |
|-----|-----|-----|-----|-----|
| 524 | 526 | 528 | 530 | 532 |
| 425 | 427 | 429 | 431 | 433 |

| | | | | |
|-----|-----|-----|-----|-----|
| 536 | 538 | 540 | 542 | 544 |
| 437 | 439 | 441 | | 445 |

| | | | |
|-----|-----|-----|-----|
| 548 | 550 | 552 | 554 |
| 449 | 451 | 453 | 455 |

| | | | | |
|-----|-----|-----|-----|-----|
| 400 | 402 | 404 | 406 | 408 |
| 301 | 303 | 305 | 307 | 309 |

| | | | | |
|-----|-----|-----|-----|-----|
| 412 | 414 | 416 | 418 | 420 |
| 313 | 315 | 317 | 319 | 321 |

| | | | | |
|-----|-----|-----|-----|-----|
| 424 | 426 | 428 | 430 | 432 |
| 325 | 327 | 329 | 331 | 333 |

| | | | | |
|-----|-----|-----|-----|-----|
| 436 | 438 | 440 | 442 | 444 |
| 337 | 339 | 341 | 343 | 345 |

| | | | |
|-----|-----|-----|-----|
| 448 | 450 | 452 | 454 |
| 349 | 351 | 353 | 355 |

| | | | | |
|-----|-----|-----|-----|-----|
| 300 | 302 | 304 | 306 | 308 |
| 201 | 203 | 205 | 207 | 209 |

| | | | | |
|-----|-----|-----|-----|-----|
| 312 | 314 | 316 | 318 | 320 |
| 213 | 215 | 217 | 219 | 221 |

| | | | | |
|-----|-----|-----|-----|-----|
| 324 | 326 | 328 | 330 | 332 |
| 225 | 227 | 229 | 231 | 233 |

| | | | | |
|-----|-----|-----|-----|-----|
| 336 | 338 | 340 | 342 | 344 |
| 237 | 239 | 241 | 243 | 245 |

| | | | |
|-----|-----|-----|-----|
| 348 | 350 | 352 | 354 |
| 249 | 251 | 253 | 255 |

| | | | | |
|-----|-----|-----|-----|-----|
| 200 | 202 | 204 | 206 | 208 |
| 101 | 103 | 105 | 107 | 109 |

| | | | | |
|-----|-----|-----|-----|-----|
| 212 | 214 | 216 | 218 | 220 |
| 113 | 115 | 117 | 119 | 121 |

| | | | | |
|-----|-----|-----|-----|-----|
| 224 | 226 | 228 | 230 | 232 |
| 125 | 127 | 129 | 131 | 133 |

| | | | | |
|-----|-----|-----|-----|-----|
| 236 | 238 | 240 | 242 | 244 |
| 137 | 139 | 141 | 143 | 145 |

| | | | |
|-----|-----|-----|-----|
| 248 | 250 | 252 | 254 |
| 149 | 151 | 153 | 155 |